


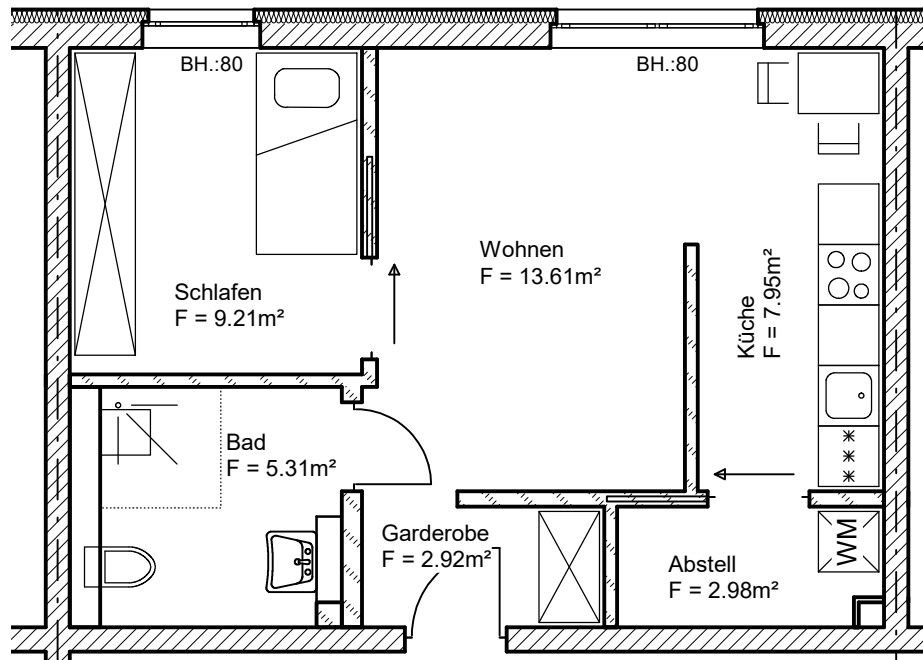

SERVICE - WOHNEN SAARLANDSTRASSE

Bauherr

FINSTERWALDER
HAUSVERWALTUNGS GbR

Planung


INGENIEURBÜRO
RUSSIG



Bauplanung
Bauberatung
Bauüberwachung
Brandschutz

Lindenstraße 11
OT Birkwalde
03249 Sonnewalde
Telefon: 035323 - 61 180
email:
Servicewohnen-Finsterwalde@gmx.de

An der Schraube 26 B
03238 Finsterwalde
Telefon: 03531 - 60 13 83
email:
planungsbuero-russig@t-online.de

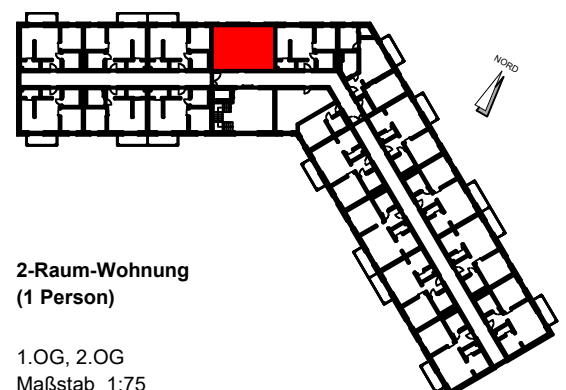

2-Raum-Wohnung
(1 Person)

1.OG, 2.OG
Maßstab 1:75